


03.03.2023 12:21 Benet
© 24.11.2020/17.05.2021
Mainz-Projekt 02_Planfeststellung-KA1998_MZ_Binger-Str-01_01_02_DE_4x7 / 2021_Gestaltungsplan_KA00

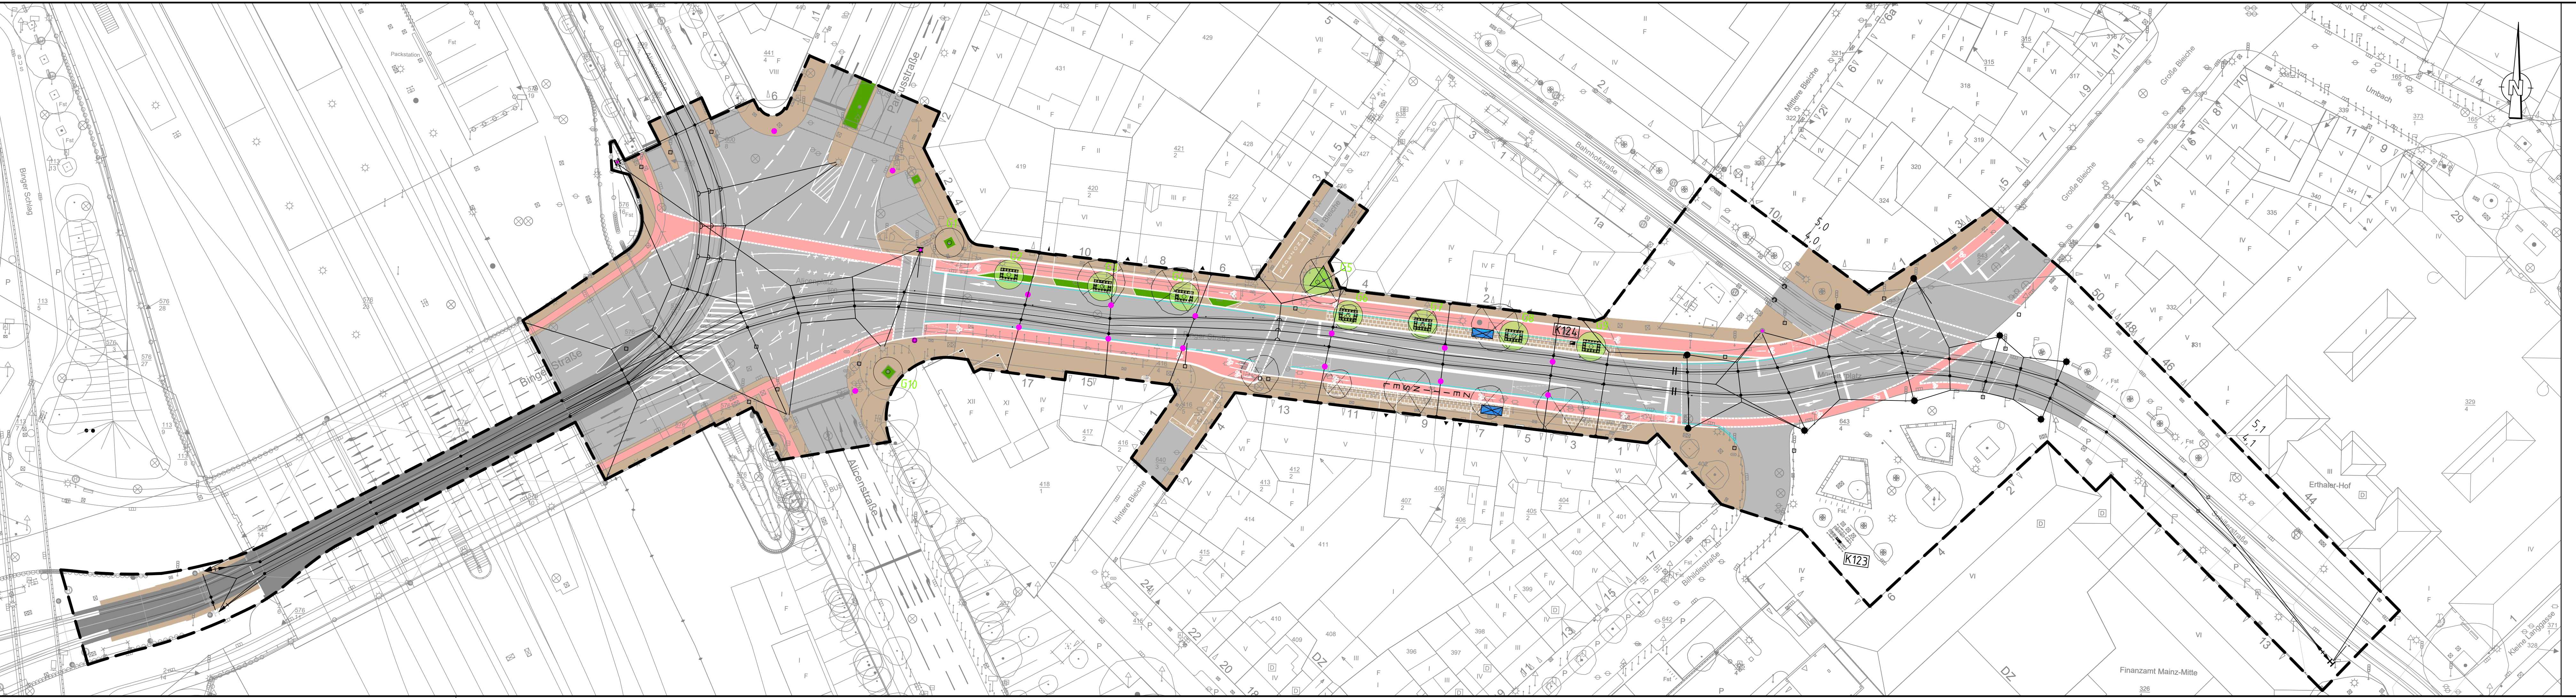

Legende:

- Bestand
- Bestandsergänzung
- Planfeststellungsgrenze: Umgriff der Fläche für Betriebsanlagen der Straßenbahn und notwendige Folgemaßnahmen sowie Wandanker
- Weißer Flächen innerhalb der Planfeststellungsgrenze: Flächen ohne neue Betriebsanlagen (nachrichtlich)

Gleisanlagen

- straßenbündiger Bahnkörper
- besonderer Bahnkörper (eingedeckt)
- Haltestellenbereich
- überdachter Wartebereich
- Fahrleitung Bestand
- Fahrleitung Planung (Darstellung nur informativ)
- Fahrleitung Bestand Rückbau
- Überleitung Wandankerstandorte Bestand
- Überleitung Maststandorte Bestand
- Überleitung Wandankerstandorte Planung
- Überleitung Maststandorte Planung

Straße

- Fahrbahn
- Sonderbordstein
- Gehweg
- Radweg
- Grünfläche
- Entwässerung

Sonstiges

- Maste Lichtsignalanlage Planung mit Nummer
- Geplante Beleuchtungsposition / -achse mit Nummer
- Planung Beleuchtung Bahnsteige und Zuwegung
- bestehender Baum mit Nummer
- neuer Baum mit Nummer
- entfallender Baum

Grundlagen / Grenzen

- Kataster
- Gebäudezugang
- Grundstückszufahrt

Datengrundlage: - Vermessung Senger Consult GmbH von Februar 2022 (Ecke Alisenplatz)
- Stadtgrundkarte Bereich Münsterplatz bis Alisenplatz von April 2022
- Stadtgrundkarte Bereich Schillerstraße von November 2022

Antrag auf Planfeststellung nach §28 PBefG

Index: Änderungen bzw. Ergänzungen	Planverfasser:	Name:	Datum:
Auftraggeber: DB Engineering & Consulting GmbH Region Südwest Hinterm Hauptbahnhof 5 76137 Karlsruhe	DB Engineering & Consulting GmbH Region Südwest Hinterm Hauptbahnhof 5 76137 Karlsruhe	Auftrag-Nr.: P-KA01998	
Karlsruhe, 02.03.2023, gez. i.A. Kuhn Ort, Datum, Unterschrift	Karlsruhe, 02.03.2023, gez. i.A. Kuhn Ort, Datum, Unterschrift	Anlage: B2	
		Datum	Name
		gez. 24.02.2023	Brand
		bearb. 24.02.2023	Brand
		gepr. 24.02.2023	Kuhn

Straßenbahnausbau Mainz 2030 Binger Straße

Bauherr und Betreiber:	Mainz, 02.03.2023, gez. Erthof Ort, Datum, Unterschrift	Mainz, 02.03.2023, gez. Schmitz Ort, Datum, Unterschrift
Mainzer Mobilität Mainzer Verkehrsgesellschaft mbH Mozartstraße 8 55118 Mainz	Mainz, 02.03.2023, gez. ppa. Köck Ort, Datum, Unterschrift	Mainz, 02.03.2023, gez. i.A. Jakobs Ort, Datum, Unterschrift
Maßstab: 1: 500	Planbezeichnung: Übersichtslageplan / Gestaltungsplan Binger Straße	Gewerk: Verkehrsanlagen
Blattformat (mm): 1540 x 297	Planungsphase: Genehmigungsplanung	Blatt: 1 von 1
		Höhen- und Koordinatensystem: DHHN2016 - ETRS89/UTM32